


EDVARD

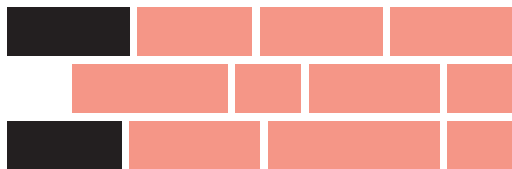



EDVARD

Seznam opreme

Edvard vam je po želji na voljo popolnoma opremljen ali zgolj z osnovno opremo*. Najamete pa ga lahko tudi opremljenega po meri, z vključenimi dodatnimi storitvami po vaši želji (npr. prisotnost tehnika in tonskega mojstra, catering ipd.).

V prostoru Edvard so:

→ VIDEOTEHNOLOGIJA

- laserski projektor Sony z električno pomičnim projekcijskim platnom
- HDMI in brezžična povezava vašega računalnika s projektorjem

→ AVDIOTEHNOLOGIJA

- zvočniki Fohhn
- ojačevalec Crown
- mešalna miza Behringer
- sistem Trantec s štirimi mikrofoni (tremi brezžičnimi naglavnimi mikrofoni in enim ročnim na stojalu)

→ LUČI

- 16 profesionalnih luči Elation RGB SIXPAR100, Elation KL FRESNEL 6 & 4
- lučna nadzorna plošča Colour Source


→ VARNOST IN UDOBJE

- talno gretje + konvektorsko gretje
- klimatska naprava + izmenjevalnik svežega zraka
- optična internetna povezava + lastni Wi-Fi
- stojala za oblačila
- rastline
- alarmni sistem in urejeno varovanje
- lastni ločeni vhod

→ DRUGA OPREMA

- električni sistem dvojnih senčil (zatemnitvena in dodatna »blackout« senčila za skoraj popolno temo)
- govorniški pult
- popolnoma opremljena kuhinja s hladilnikom, štedilnikom, pečico in pomivalnim strojem (vse Gorenje)
- sanitarije (2x) so prilagojene tudi invalidom
- ločena kopalnica s prho
- 12 miz
- 70 stolov
- prezenter (pointer)
- ogrodje na stropu (grid) za montažo dodatnih elementov


* Osnovna oprema zajema osnovno osvetlitev, optično internetno povezavo (Wi-Fi), prostorna stranišča, tudi za invalide, lastni vhod z neomejenim kartičnim vstopom.

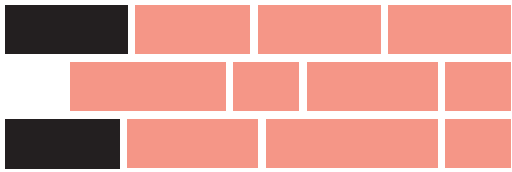


EDVARD


Mere prostora


Merilo 1 : 100

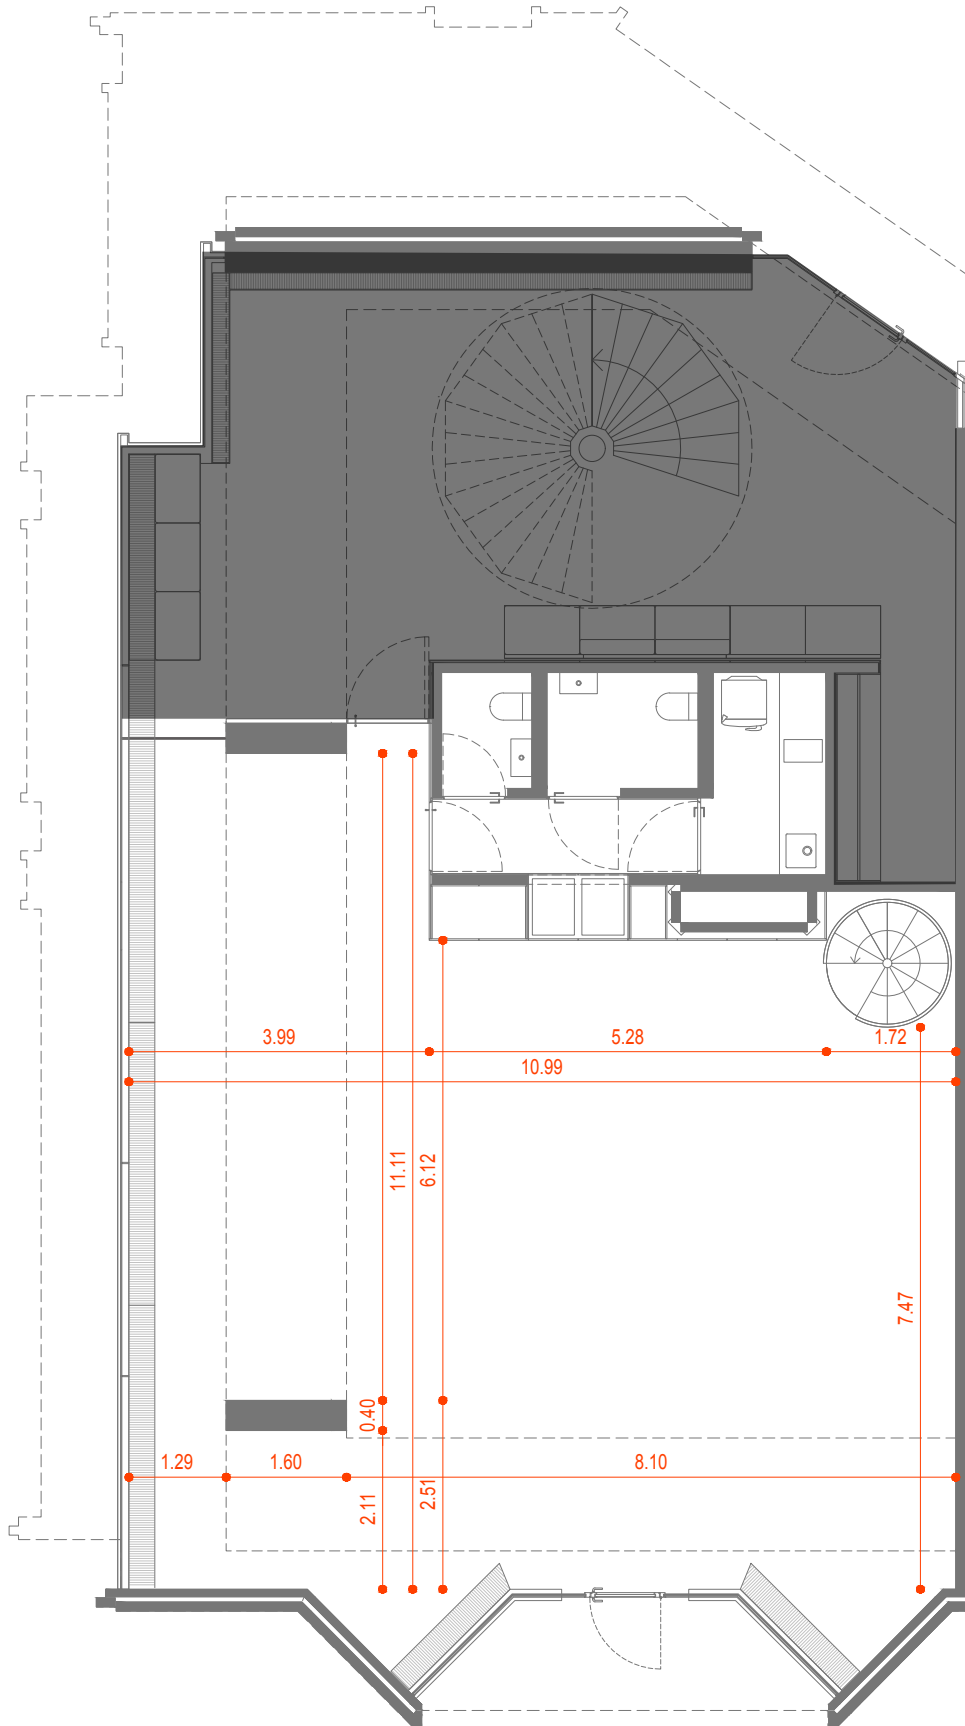

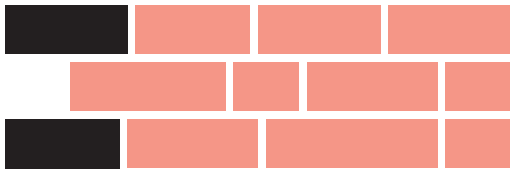

Priključki in inštalacije

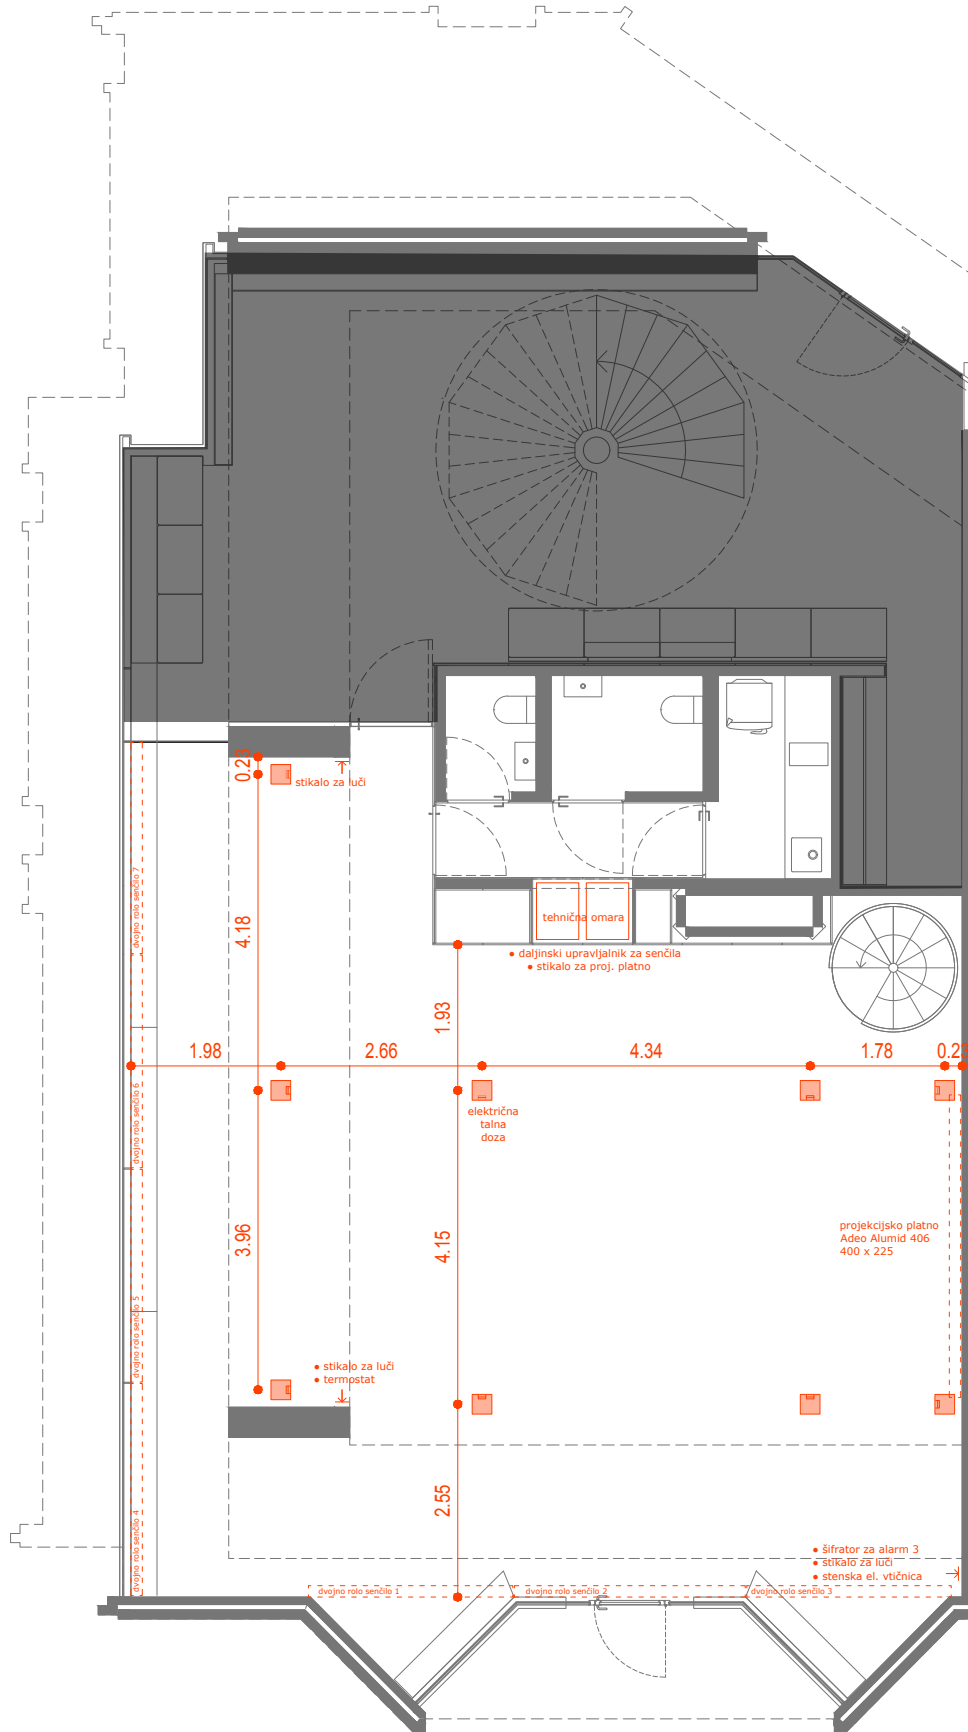


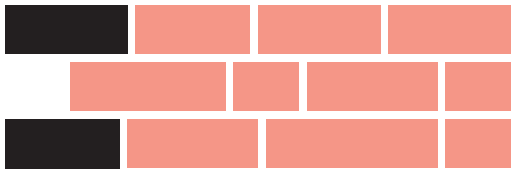


EDVARD

Merilo 1 : 100

Klet s kopalnico s prho

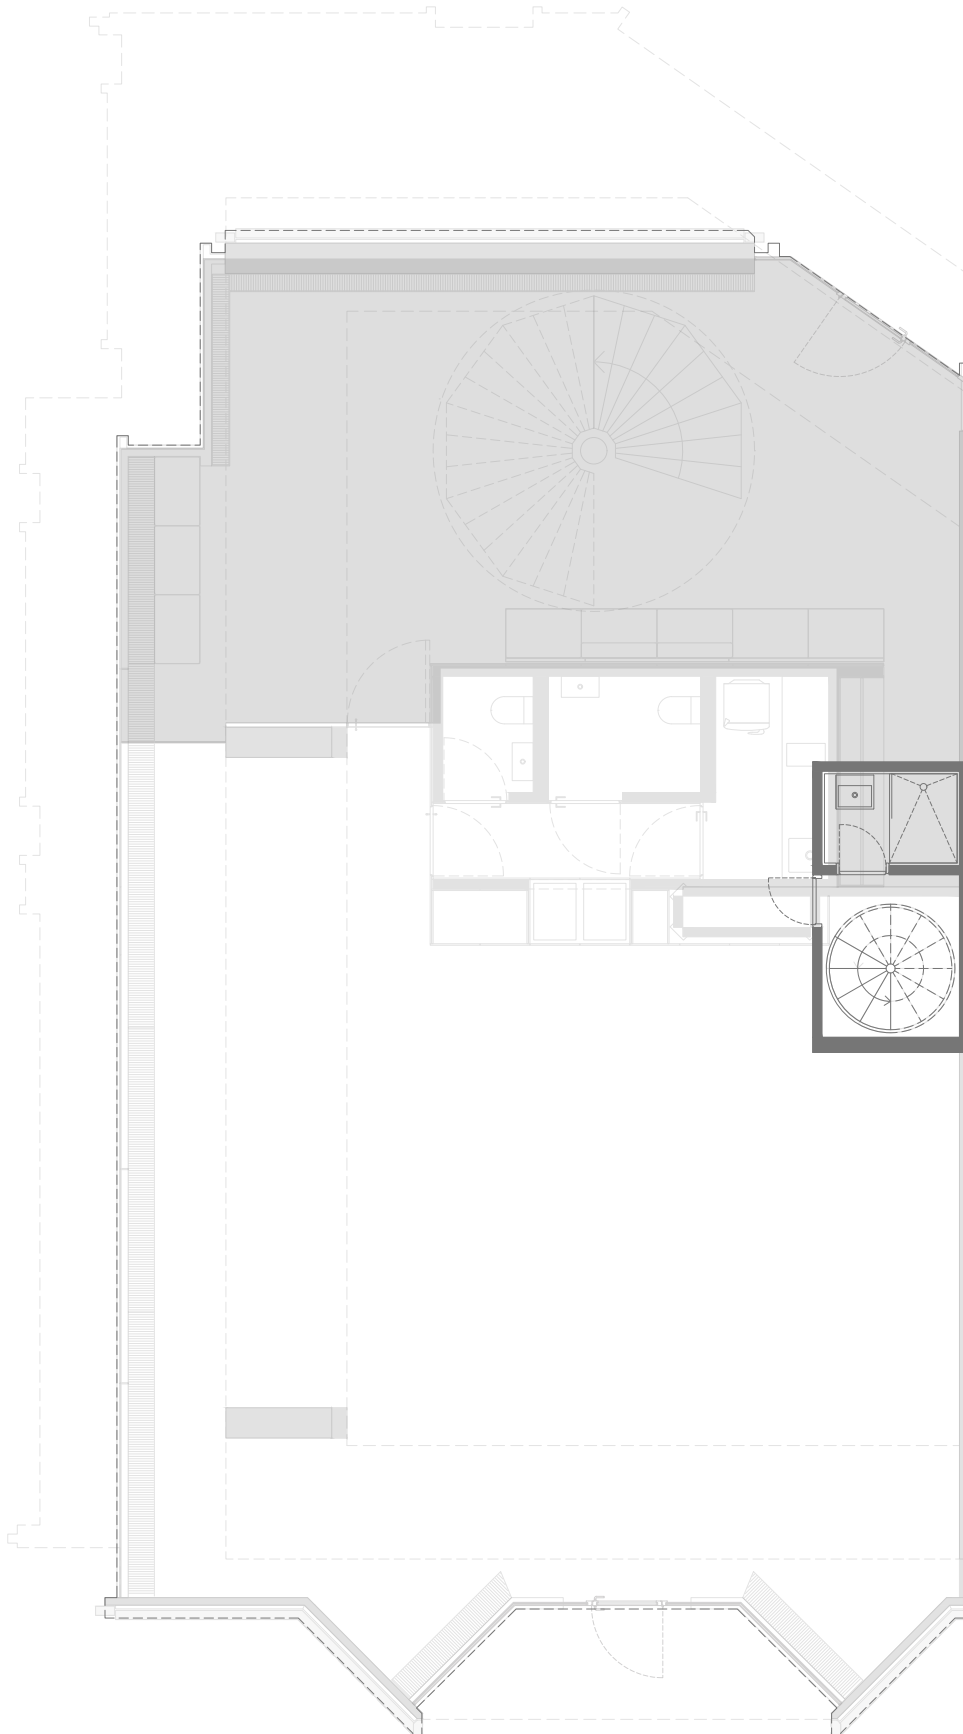

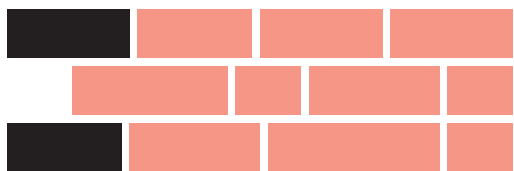


EDVARD

Informacije

Kje ga najdete?

→ Edvarda najdete na naslovu Igriška 5, 1000 Ljubljana.

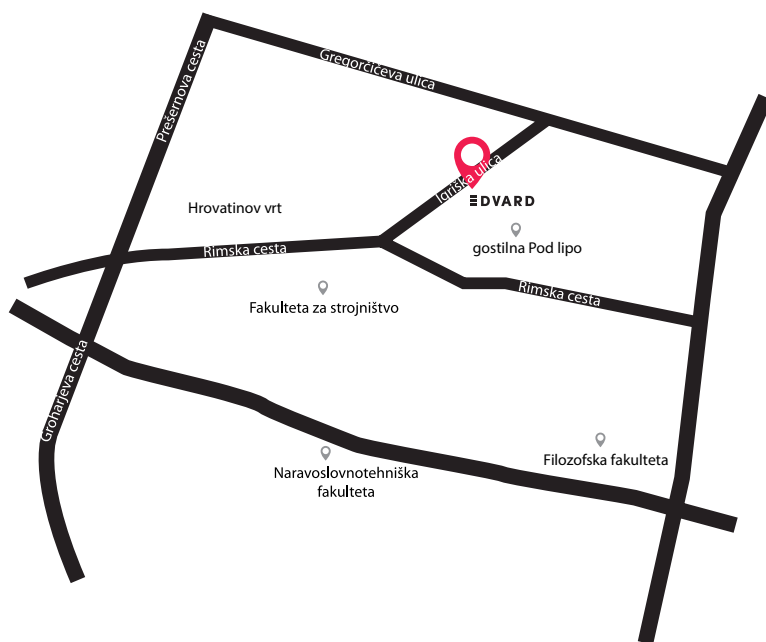

Pomembno: Igriška ulica je enosmerna. Edvard ima lastni vhod in možnost dostave do vrat. Dostava z osebnimi avtomobili, kombiji in mini tovornjaki je mogoča po dogovoru (dostop je namreč zaklenjen z zapornico).

Stopite v stik z njim

Bi želeli preveriti razpoložljivost prostora? Potrebujete dodatne informacije? Bi si prostor želeli ogledati?

Z veseljem vam bomo pomagali!

→ **Telefonska številka:** +386 31 682 212

→ **E-naslov:** edvard@p-m.si

→ www.edvard.p-m.si